




ARTAINAN
台南藝術博覽會
MAR 15-17, 2024

ROOMS


DELUXE

1:100 / mm

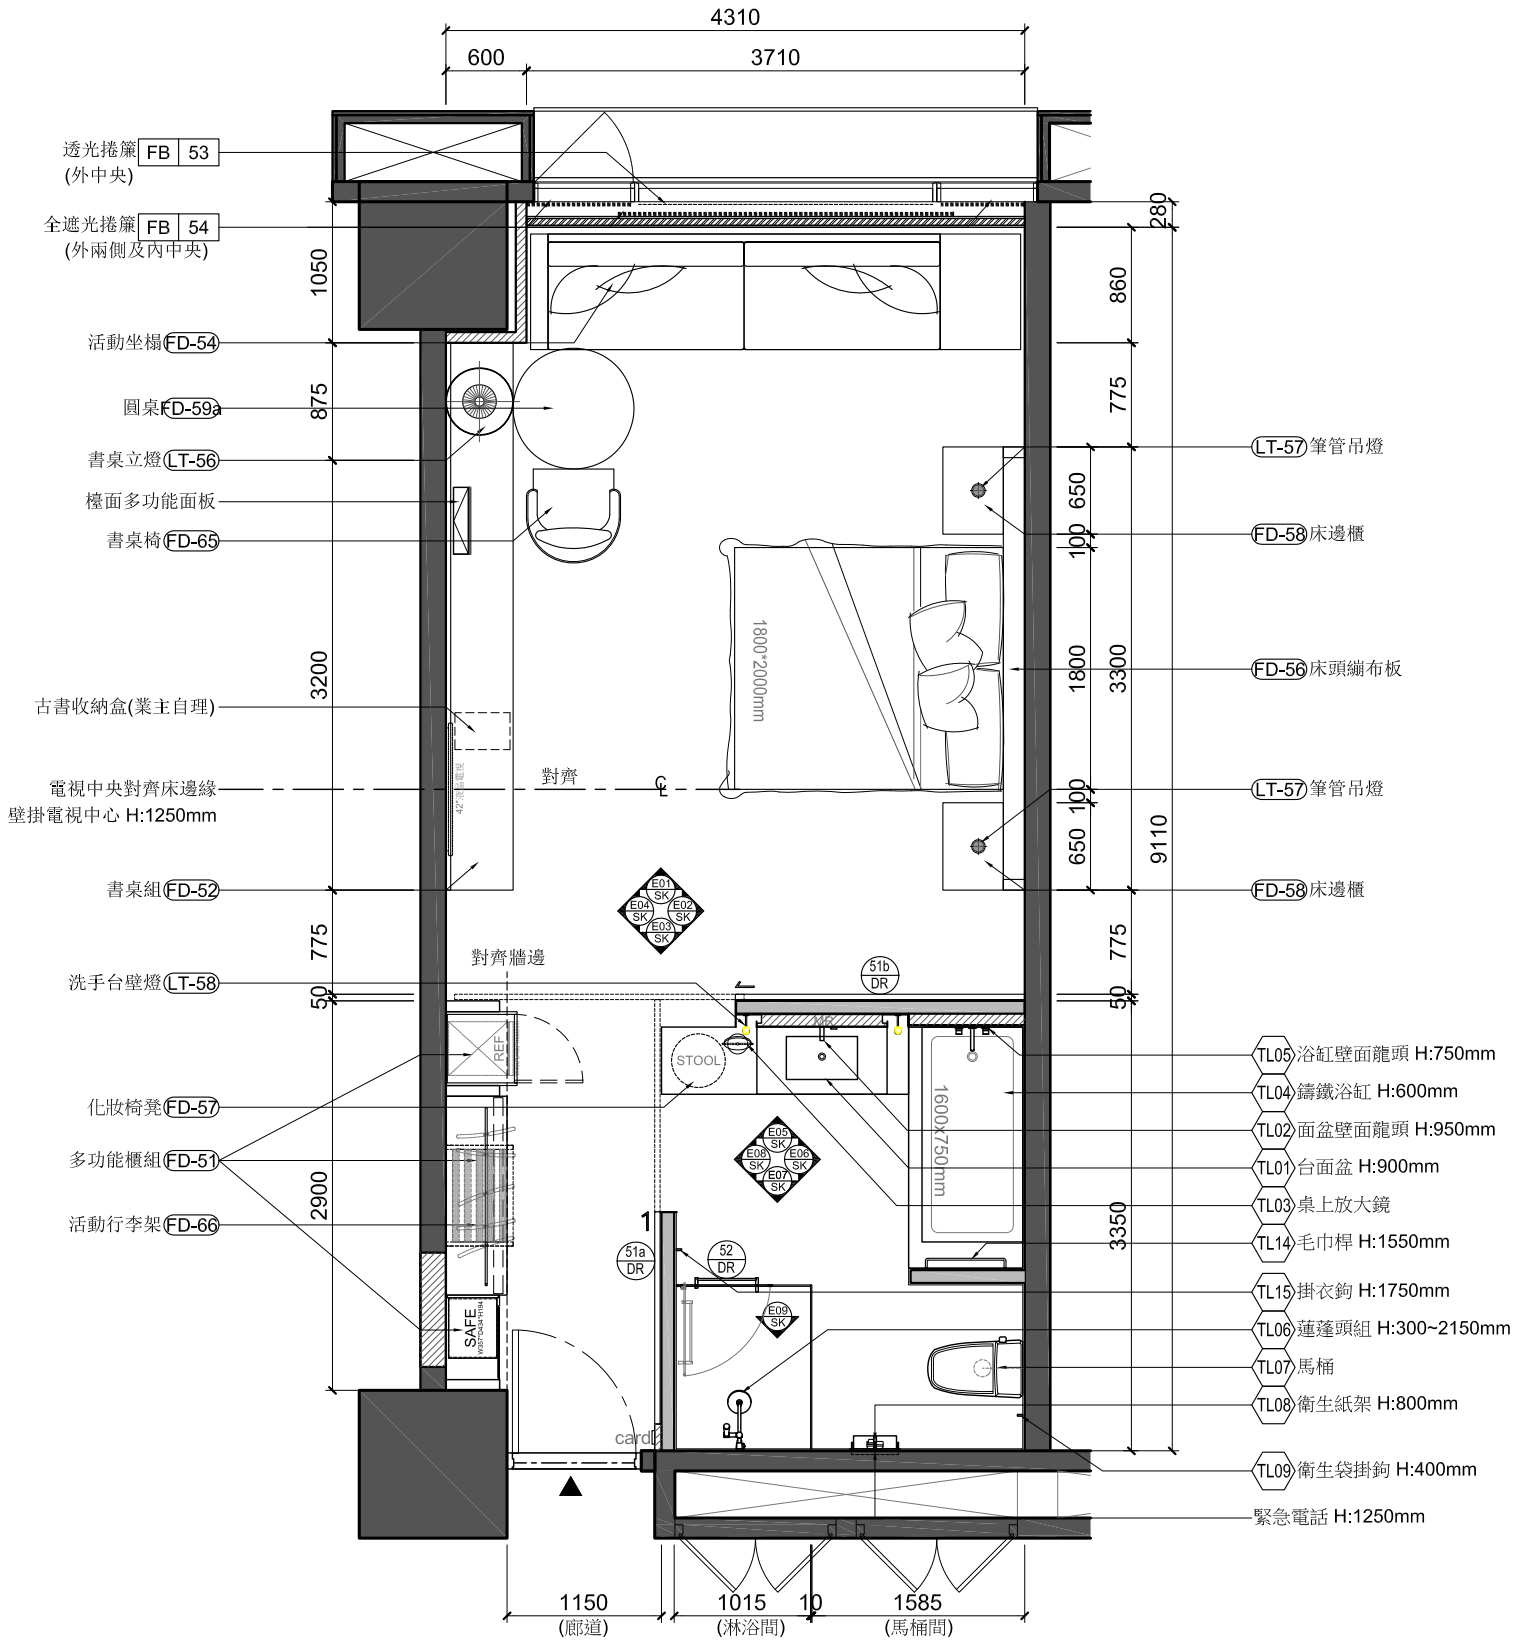

註:
 (1) 設備標示高程皆為中心位置。
 (2) 標示高程皆以素地(±0 mm) 為基準。
 (3) 設備標示高程以中心外擴 ϕ 30cm為補強範圍，以不鏽鋼板補強，補強構件需焊接固定於牆面骨架。構件尺寸若有不足需擴大範圍至骨架位置。

1:100 / mm

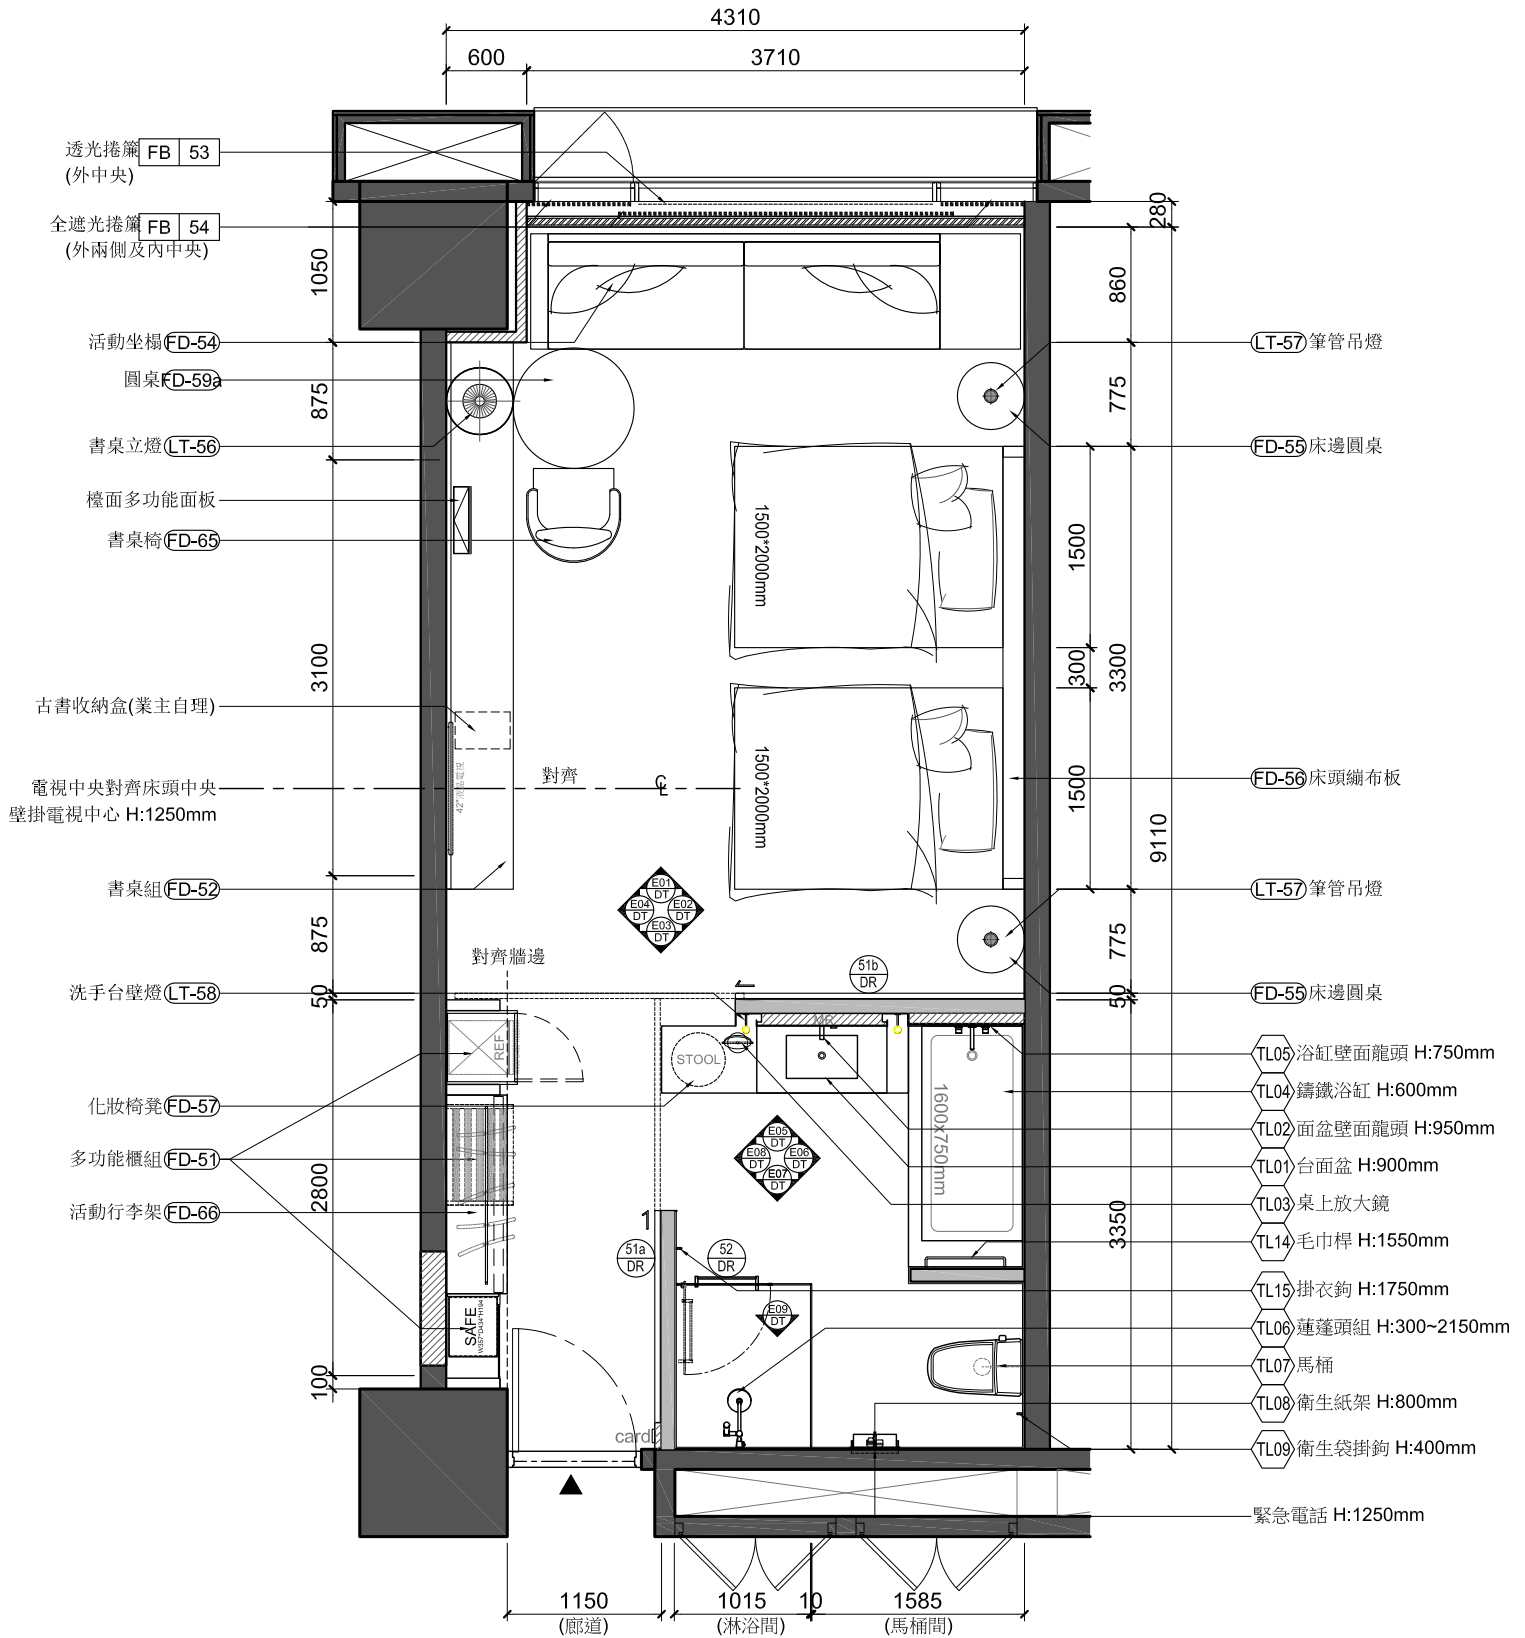

註:
(1) 設備標示高程皆為中心位置。
(2) 標示高程皆以素地(±0 mm)為基準。
(3) 設備標示高程以中心外擴 $\phi 30\text{cm}$ 為補強範圍，以不鏽鋼板補強，補強構件需焊接固定於牆面骨架。構件尺寸若有不足需擴大範圍至骨架位置。

ARTAINAN
台南藝術博覽會
MAR 15-17, 2024 ROOMS

SILKS PLACE TAINAN
DELUXE-ONE KING BED



ARTAINAN

台南藝術博覽會

MAR 15-17, 2024 ROOMS

SILKS PLACE TAINAN
DELUXE-TWO QUEENS BEDS

