




ARTAINAN
台南藝術博覽會
MAR 15-17, 2024
房型平面圖

小西門套房


比例 1:100 尺寸 mm

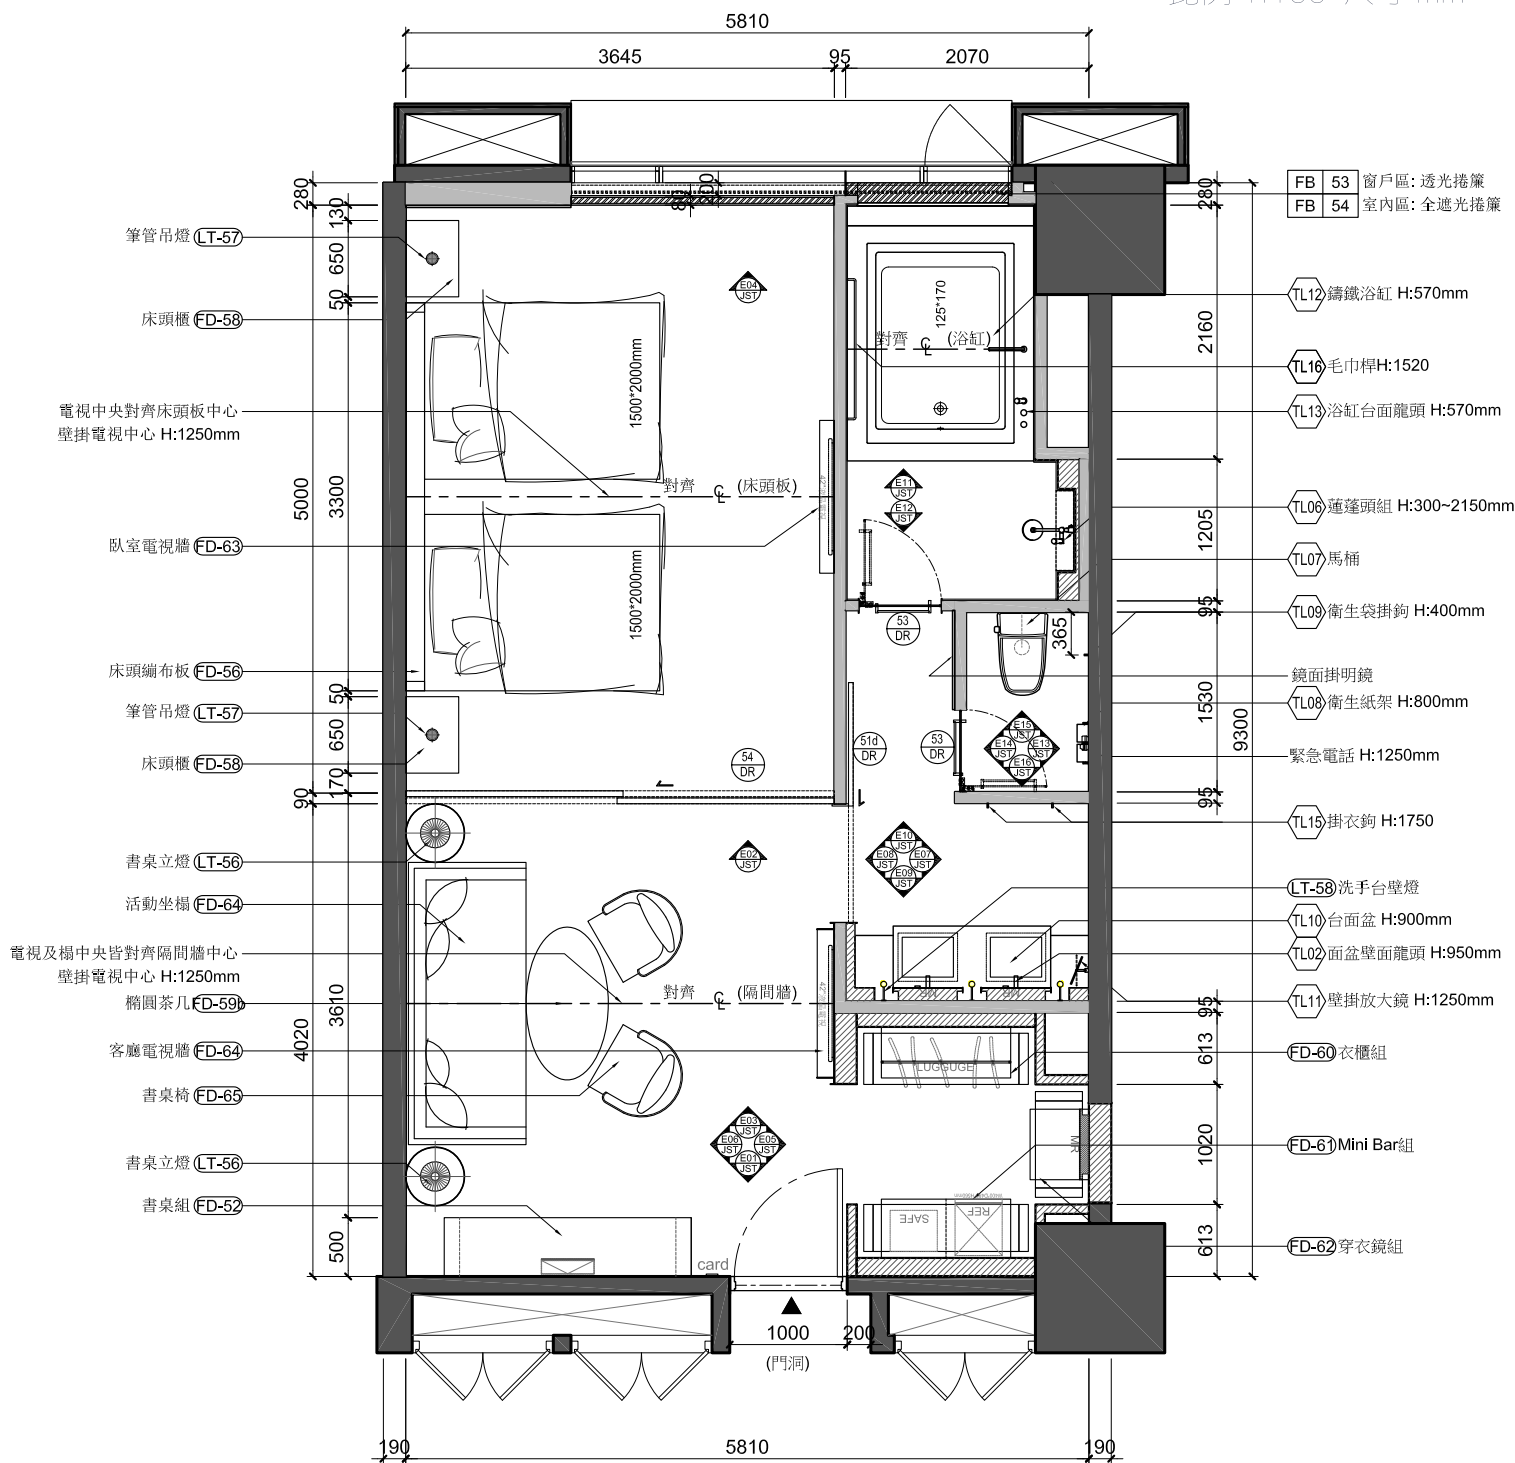

註:

- (1) 設備標示高程皆為中心位置。
- (2) 標示高程皆以素地(±0 mm)為基準。
- (3) 設備標示高程以中心外擴 ϕ 30cm為補強範圍，以不鏽鋼板補強，補強構件需焊接固定於牆面骨架。構件尺寸若有不足需擴大範圍至骨架位置。

比例 1:100 尺寸 mm

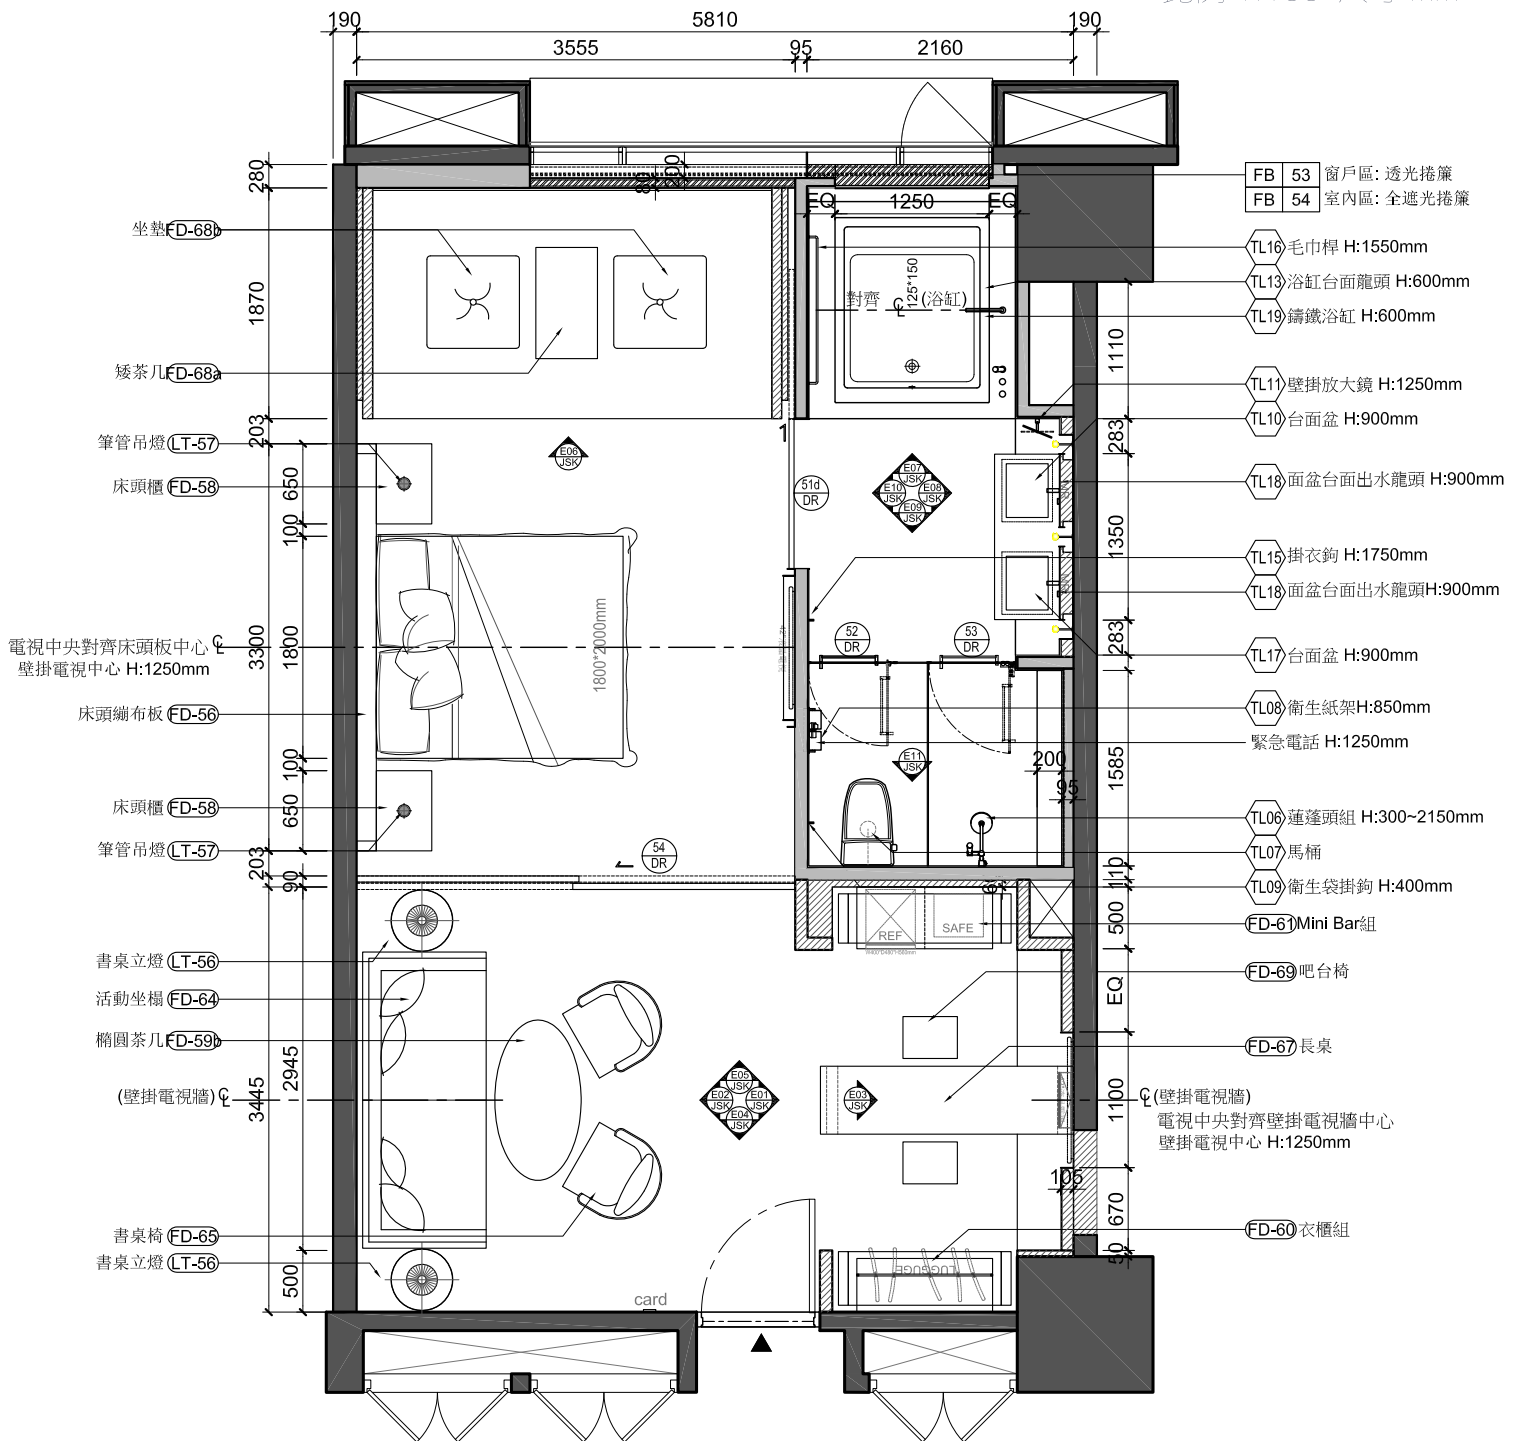

註:

- 設備標示高程皆為中心位置。
- 標示高程皆以素地(±0 mm)為基準。
- 設備標示高程以中心外擴 ϕ 30cm為補強範圍，以不鏽鋼板補強，補強構件需焊接固定於牆面骨架。構件尺寸若有不足需擴大範圍至骨架位置。

ARTAINAN
台南藝術博覽會
MAR 15-17, 2024 房型圖

台南晶英酒店
小西門套房



ARTAINAN
台南藝術博覽會
MAR 15-17, 2024 房型圖

台南晶英酒店
小西門套房衛浴空間

